


VILLE RONDINELLI

Lake View Panorama Living




Villa 1

Pianta piano terra e interrato

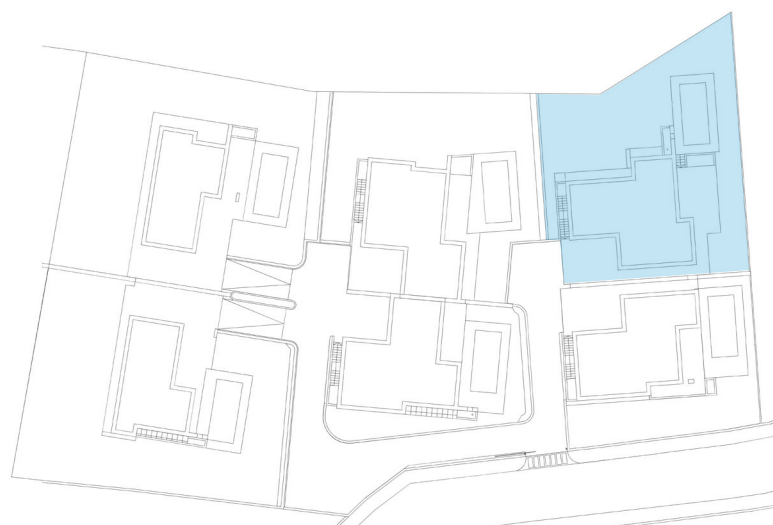

1 Soggiorno-cucina	50,13	m ²
2 Disimpegno	6,82	m ²
3 Camera	10,85	m ²
4 Camera	15,07	m ²
5 Bagno	6,97	m ²
6 Camera	13,97	m ²
7 Bagno	3,90	m ²
8 Piscina e sundeck	45,00	m ²
9 Piano interrato	47,00	m ²
Aree esterne	108,60	m ²
Giardino	254,20	m ²

Superficie commerciale 290,00 m²

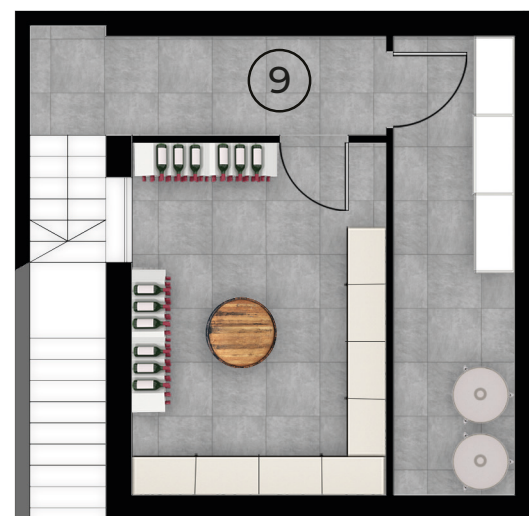

Piano Interrato



Piano Terra

Scala 1:100



LA DESCRIZIONE DEGLI IMMOBILI FORNITA NELLA PRESENTE BROCHURE NON È IMPEGNATIVA POTENDO GLI IMMOBILI PER ESIGENZE COSTRUTTIVE O DI CARATTERE AMMINISTRATIVO AVER SUBITO ALCUNE MODIFICHE NELLA REALIZZAZIONE O NELL'ACCATASTAMENTO. LE CARATTERISTICHE EFFETTIVE DI OGNI SINGOLA UNITÀ SONO RISONTRABILI E SPECIFICATE NEL CORSO DELLE VISITE E TRATTATIVE E RISULTERANNO VINCOLANTI SOLO PER COME DESCRITTE NELLE PROPOSTE CONTRATTUALI.